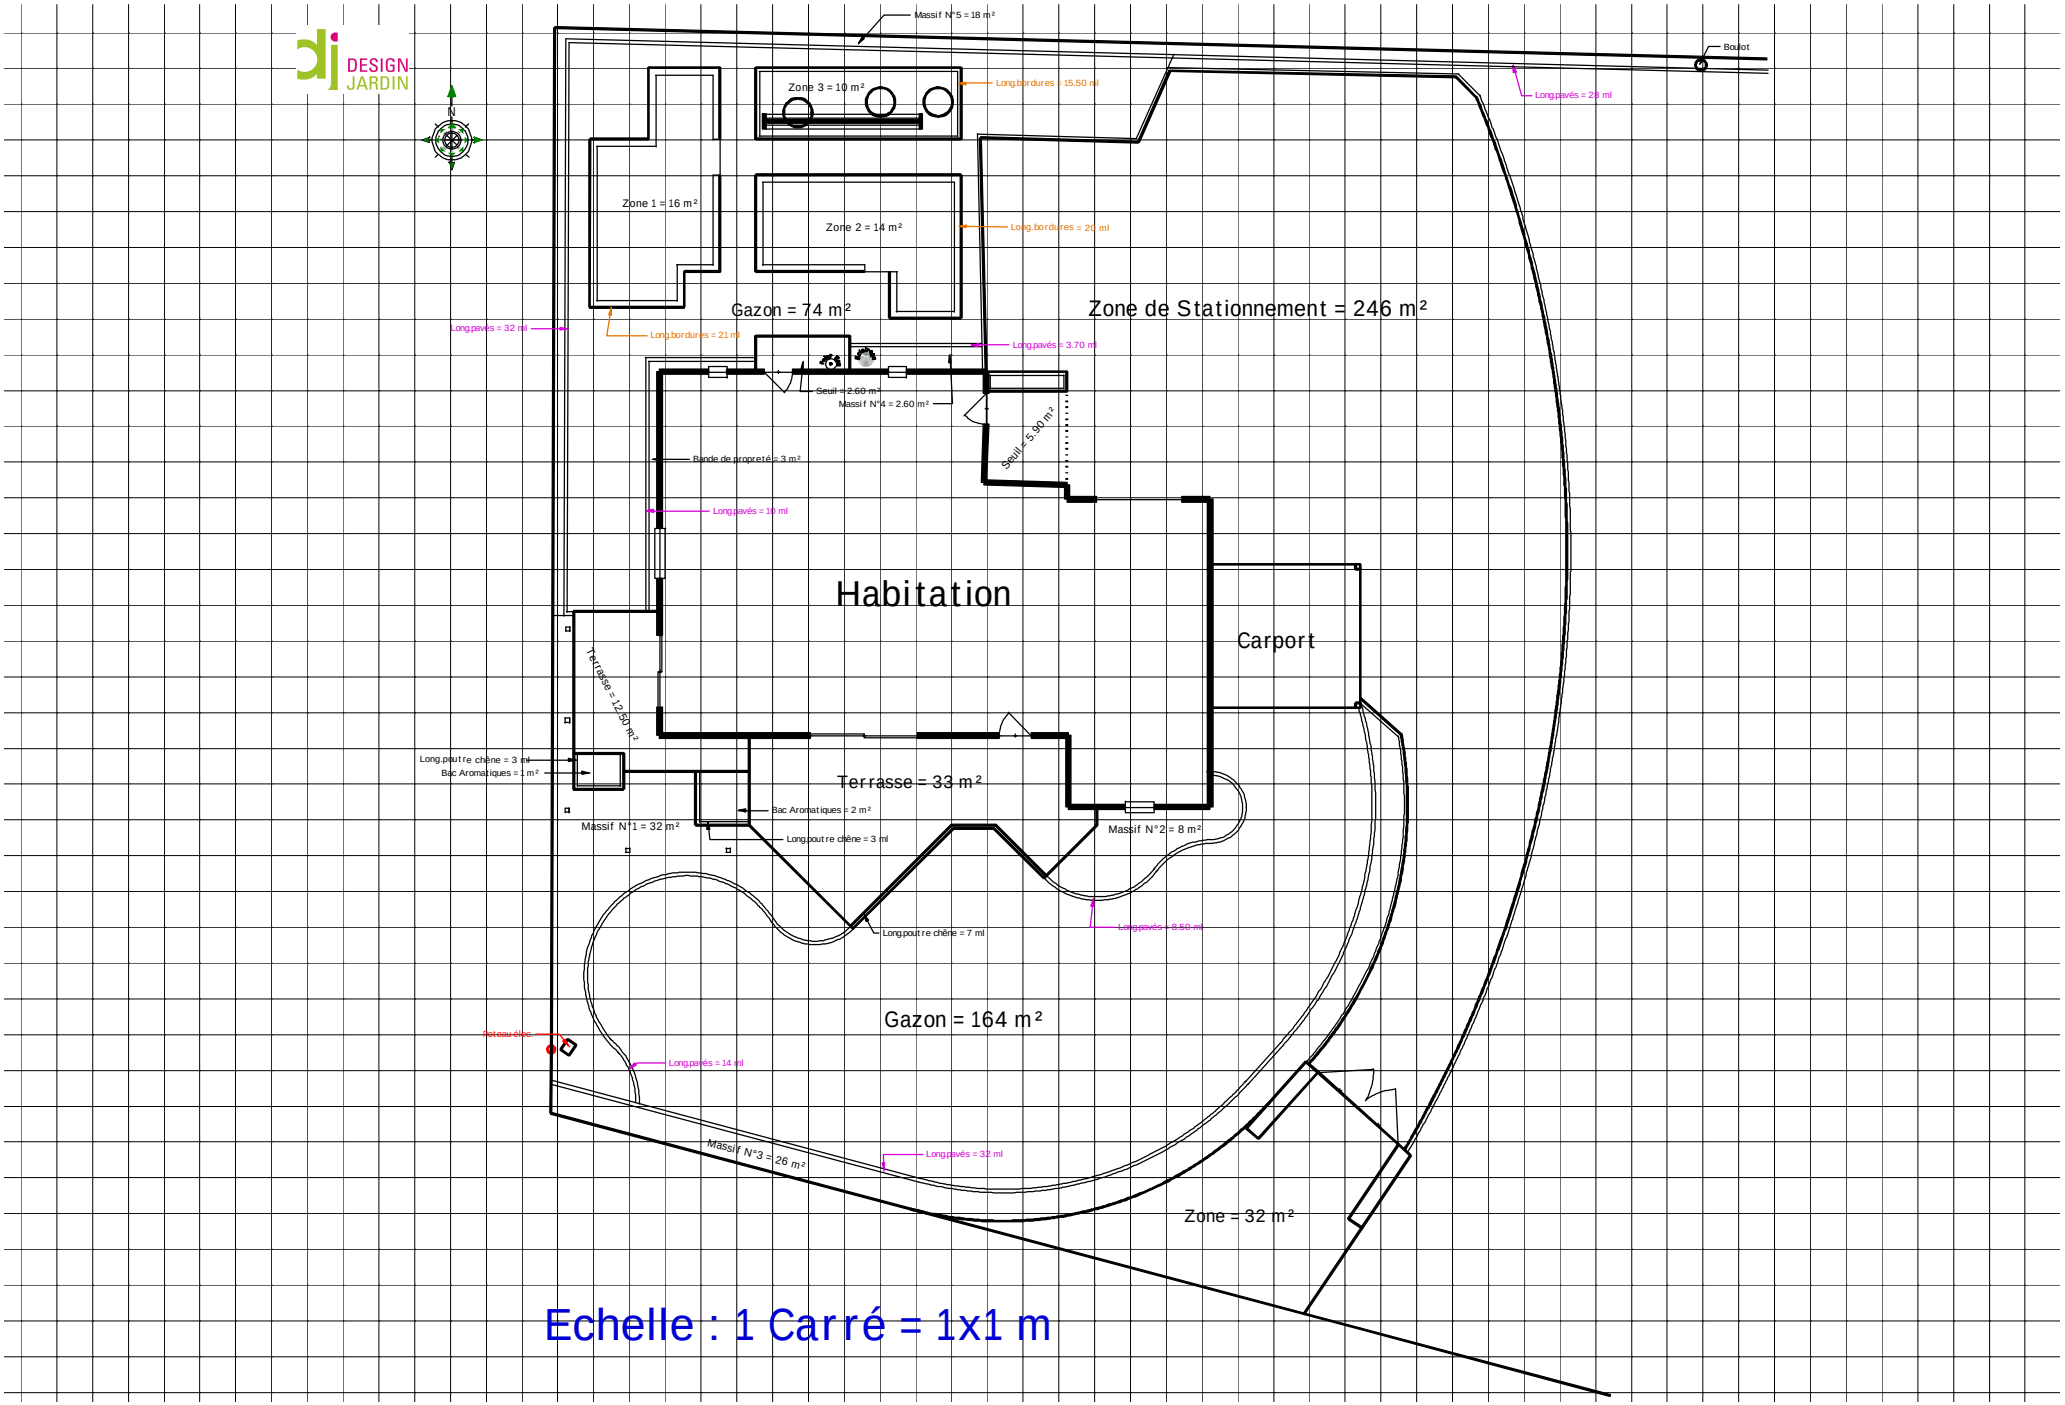
DESIGN JARDIN
N
Massif N°5 = 18 m²
Boulot
Long.pavés = 28 ml
Zone 3 = 10 m²
Long.bordures = 15.50 ml
Zone 1 = 16 m²
Zone 2 = 14 m²
Long.bordures = 20 ml
Gazon = 74 m²
Zone de Stationnement = 246 m²
Long.pavés = 32 ml
Long.bordures = 21 ml
Long.pavés = 3.70 ml
Seuil = 2.60 m²
Massif N°4 = 2.60 m²
Seuil = 5.90 m²
Bande de propreté = 3 m²
Long.pavés = 10 ml
Habitation
Carport
Terrasse = 12.50 m²
Long.poutre chêne = 3 ml
Bac Aromatiques = 1 m²
Terrasse = 33 m²
Bac Aromatiques = 2 m²
Massif N°1 = 32 m²
Long.poutre chêne = 3 ml
Massif N°2 = 8 m²
Long.poutre chêne = 7 ml
Long.pavés = 8.50 ml
Gazon = 164 m²
Reseau élec.
Long.pavés = 14 ml
Massif N°3 = 26 m²
Long.pavés = 32 ml
Zone = 32 m²
Echelle : 1 Carré = 1x1 m